


ウォッピーテニスパーク水飲み場のデザイン案
札幌市立大学大学院 船山哲郎


idea

1. 子供も利用できる
2. 手や足も洗うことができる
3. 日陰を提供する



イメージパース（敷地南側から見た図）

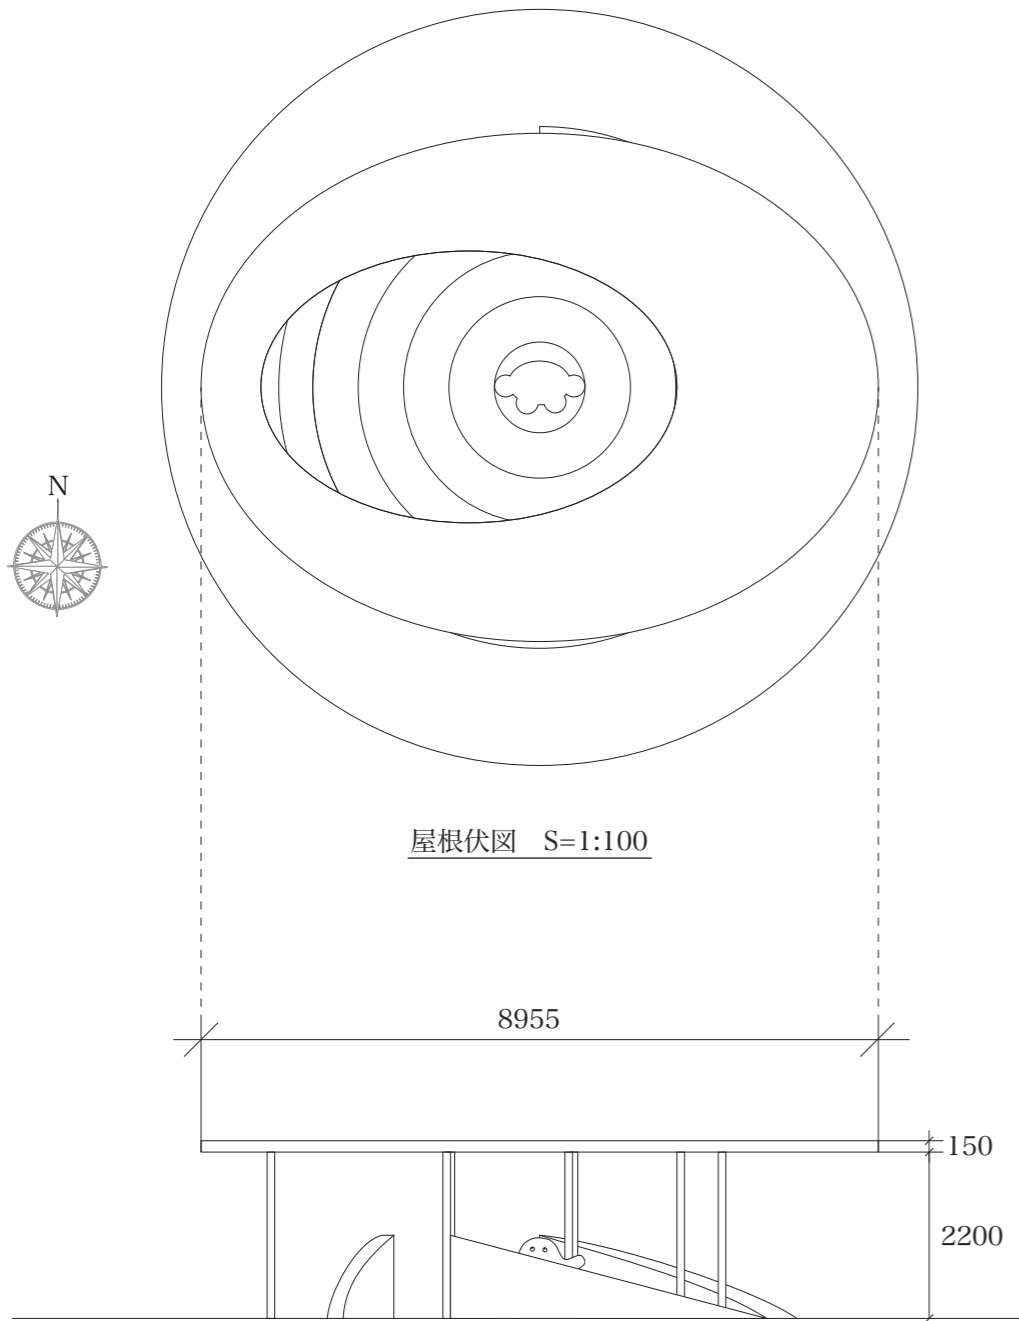


南側立面図 S=1:100

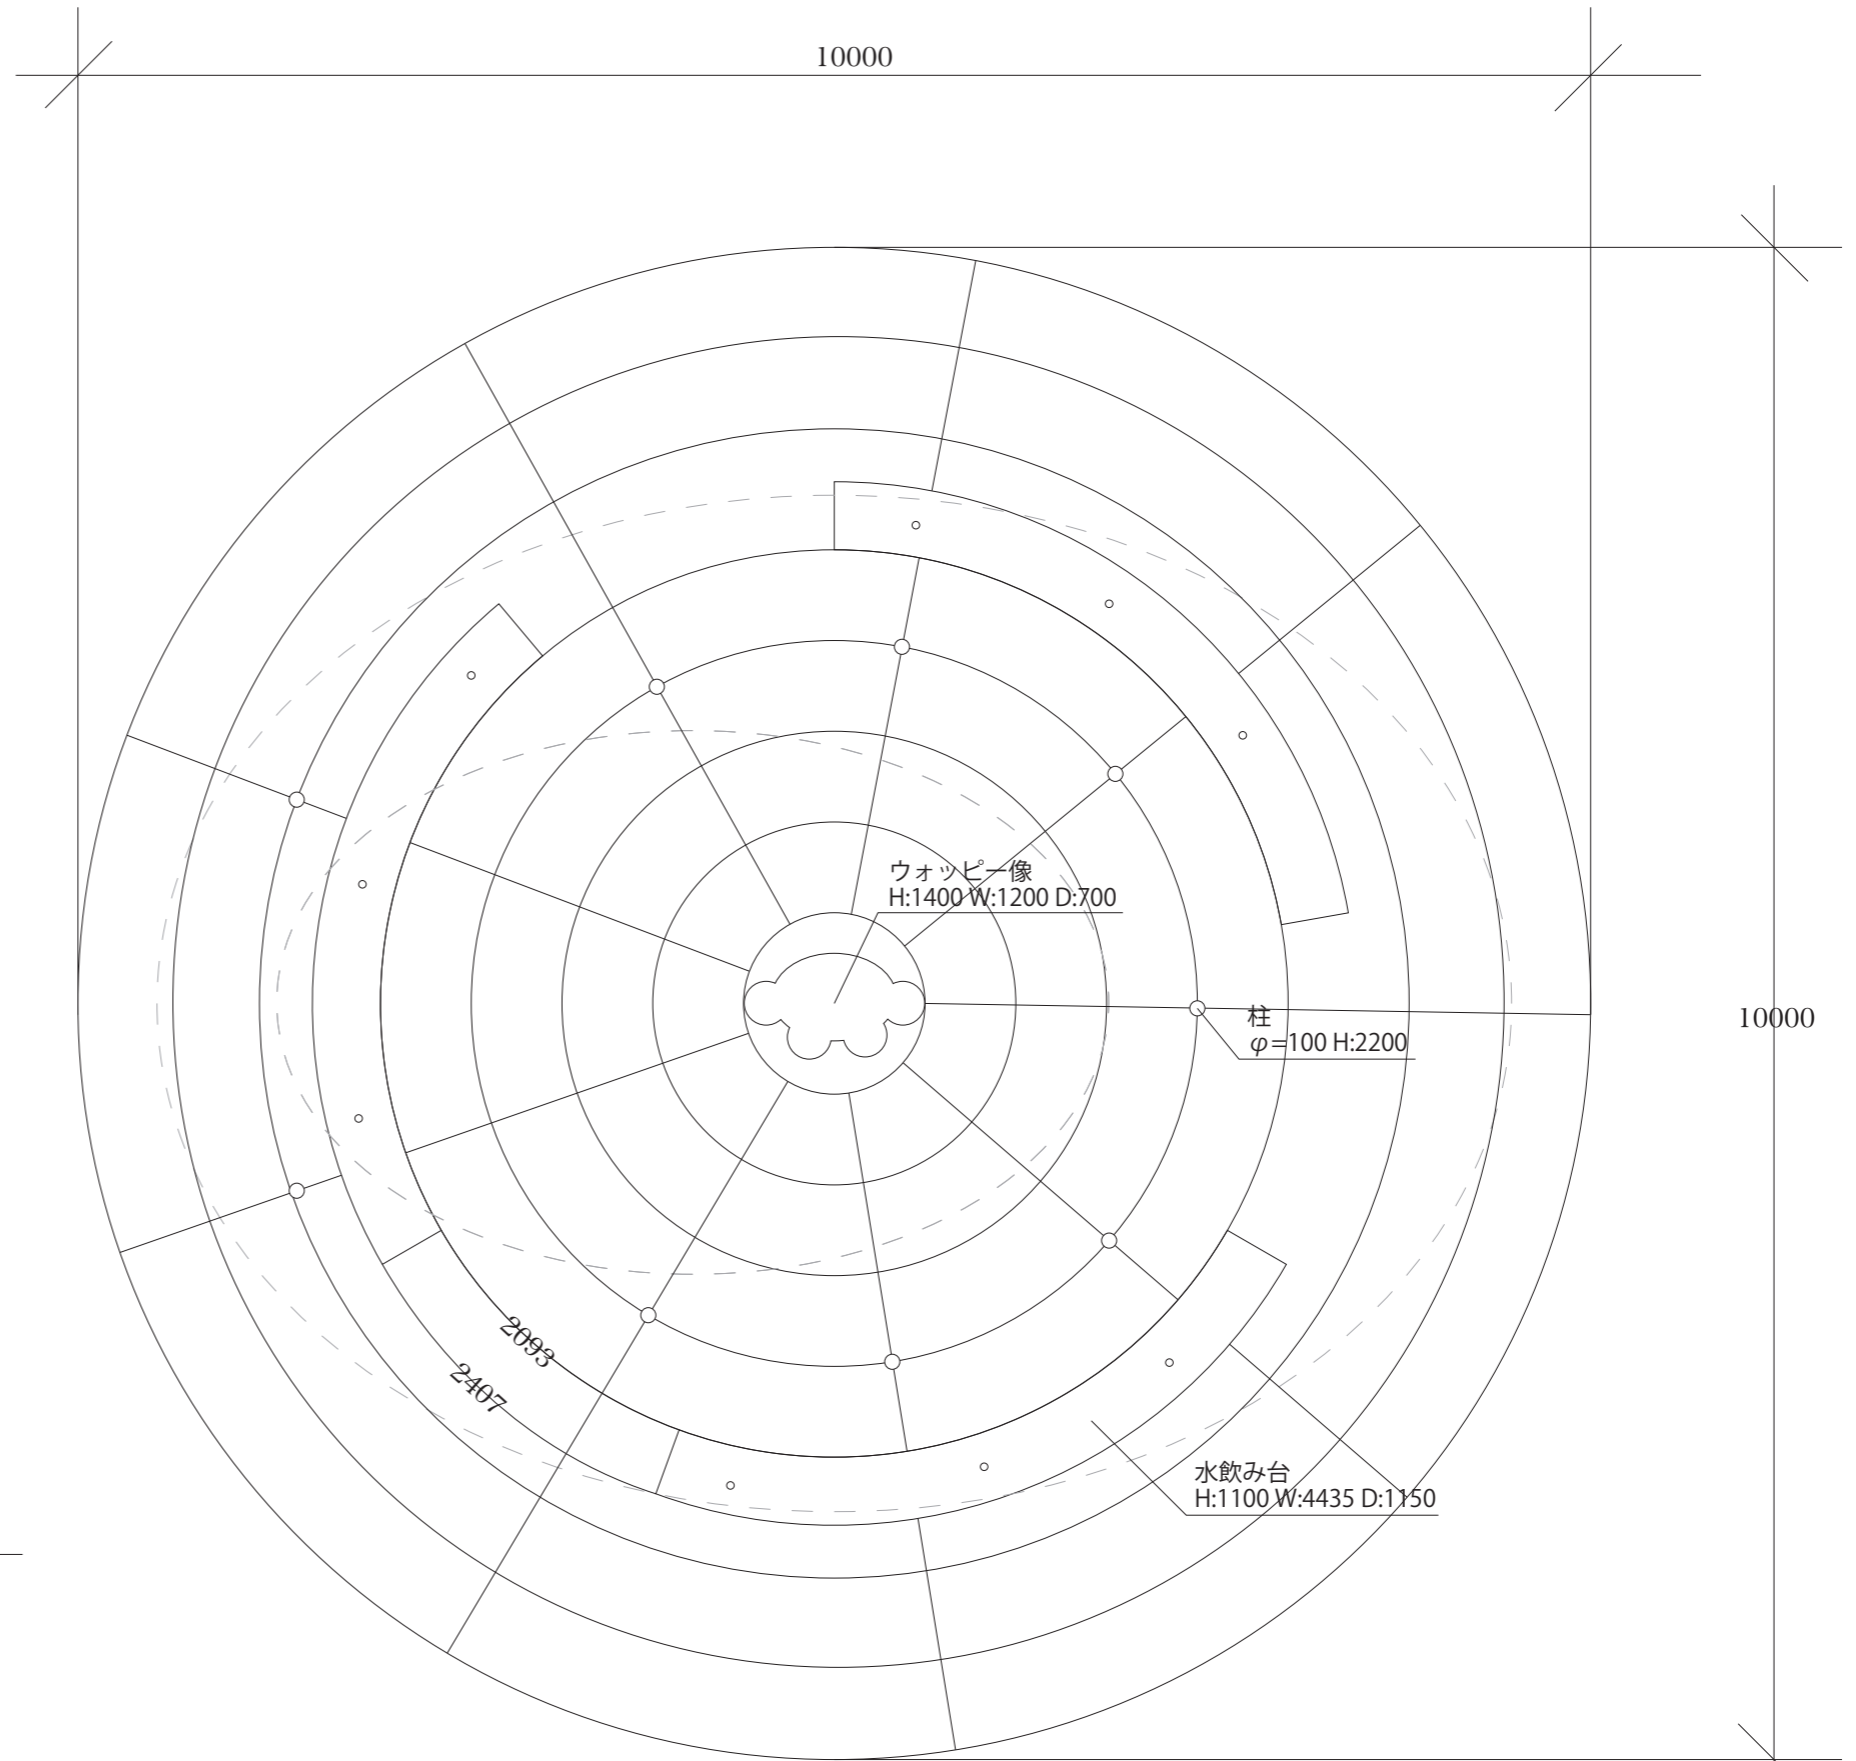

平面図 S=1:50

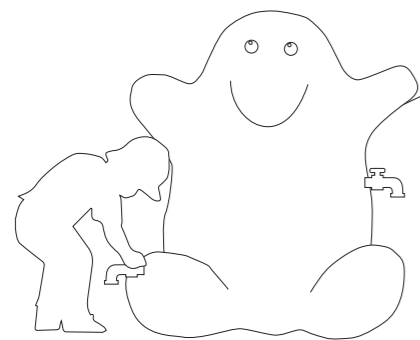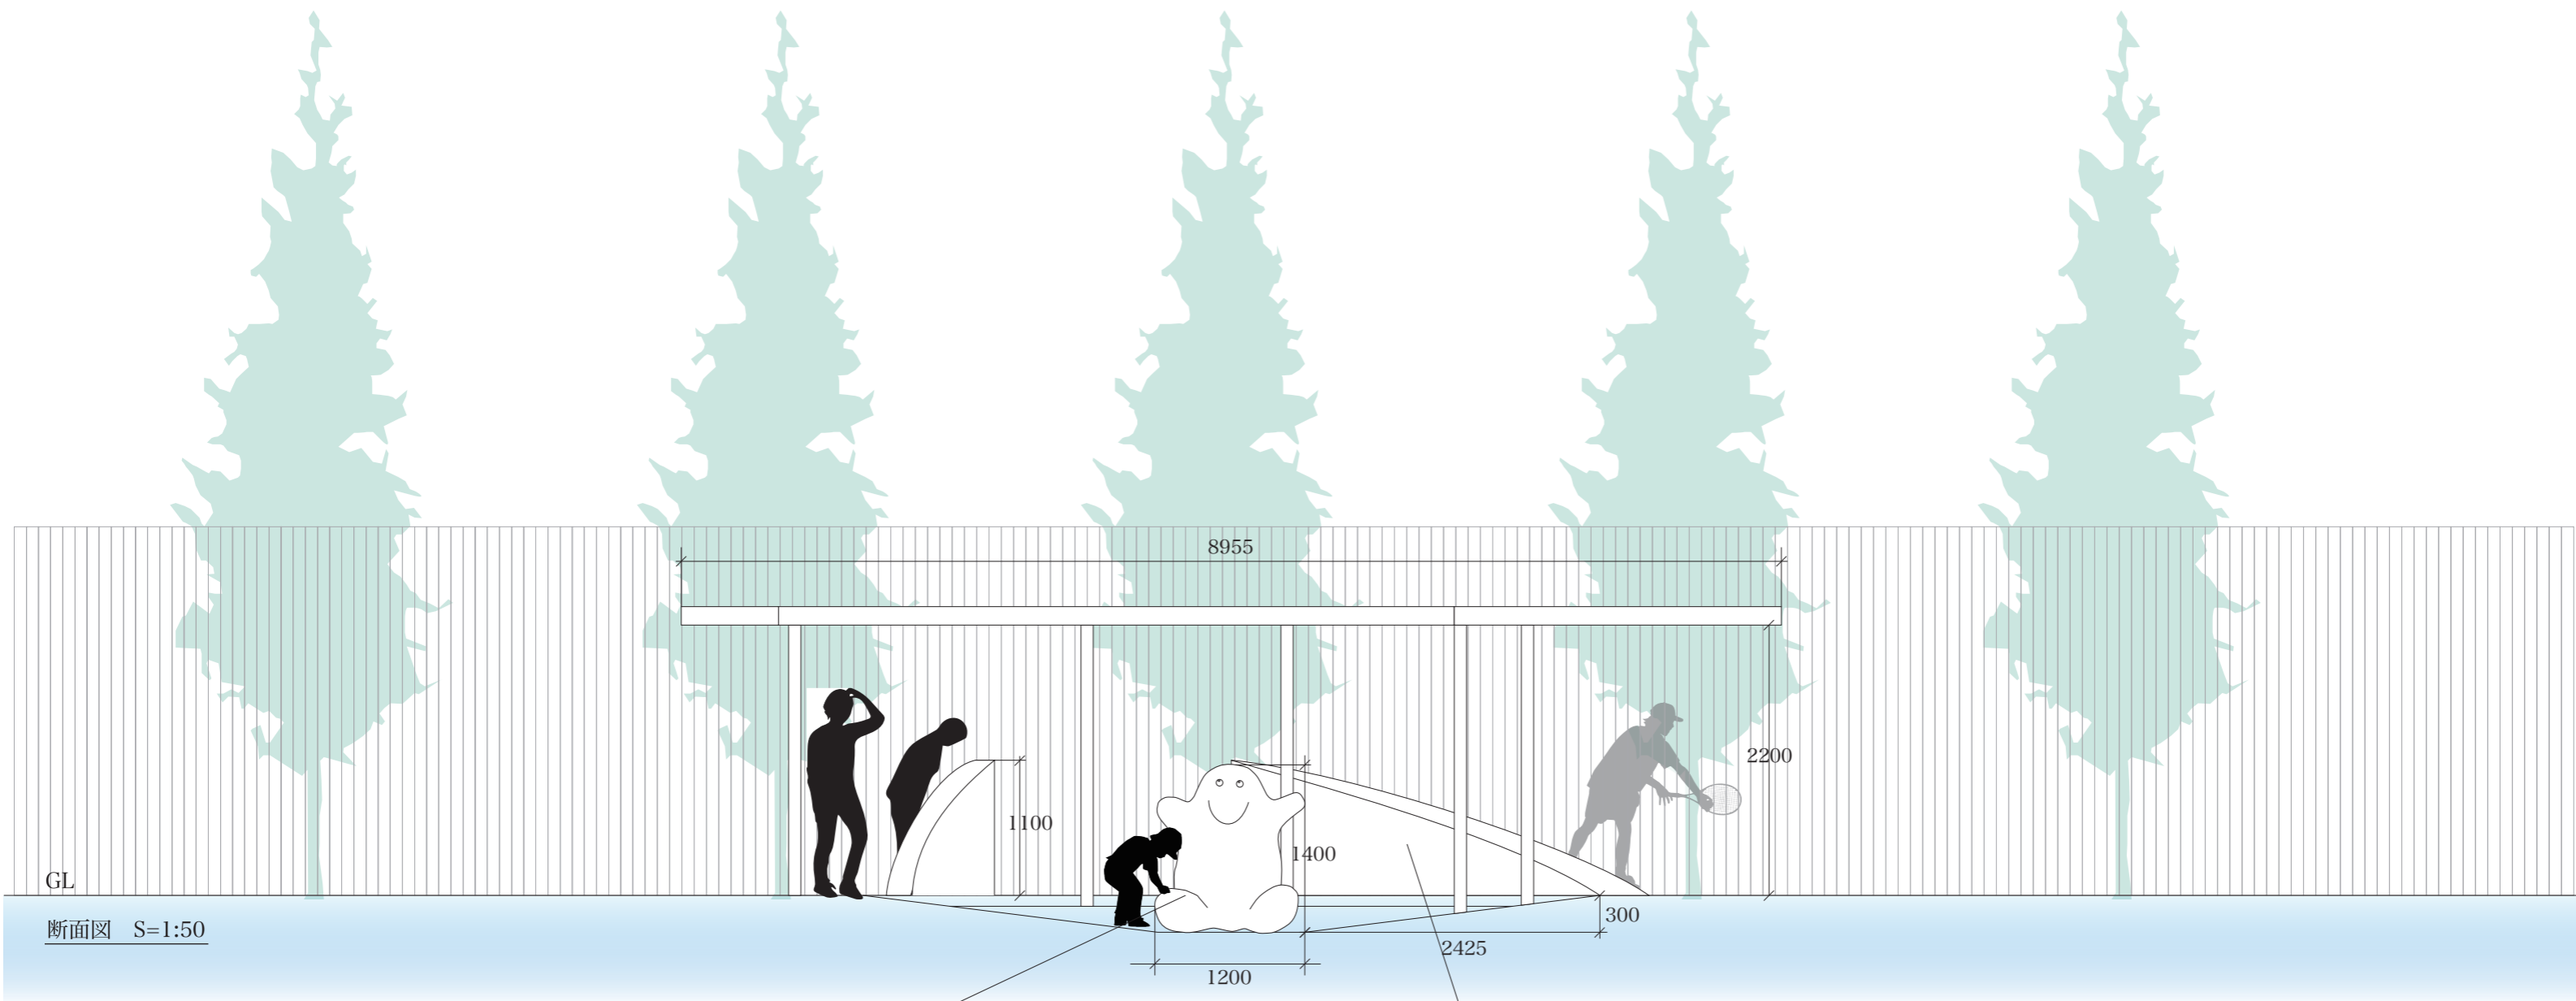

ウォッピー像には蛇口がついており、
手洗い場、水飲み場として利用できる。

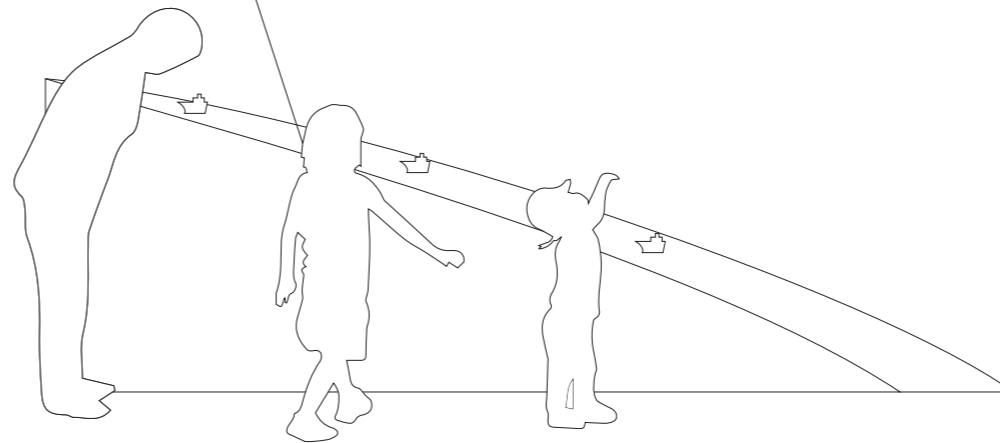

水飲み台には高さの違う3つの蛇口がついており、
小さな子供でも一人で利用できる。